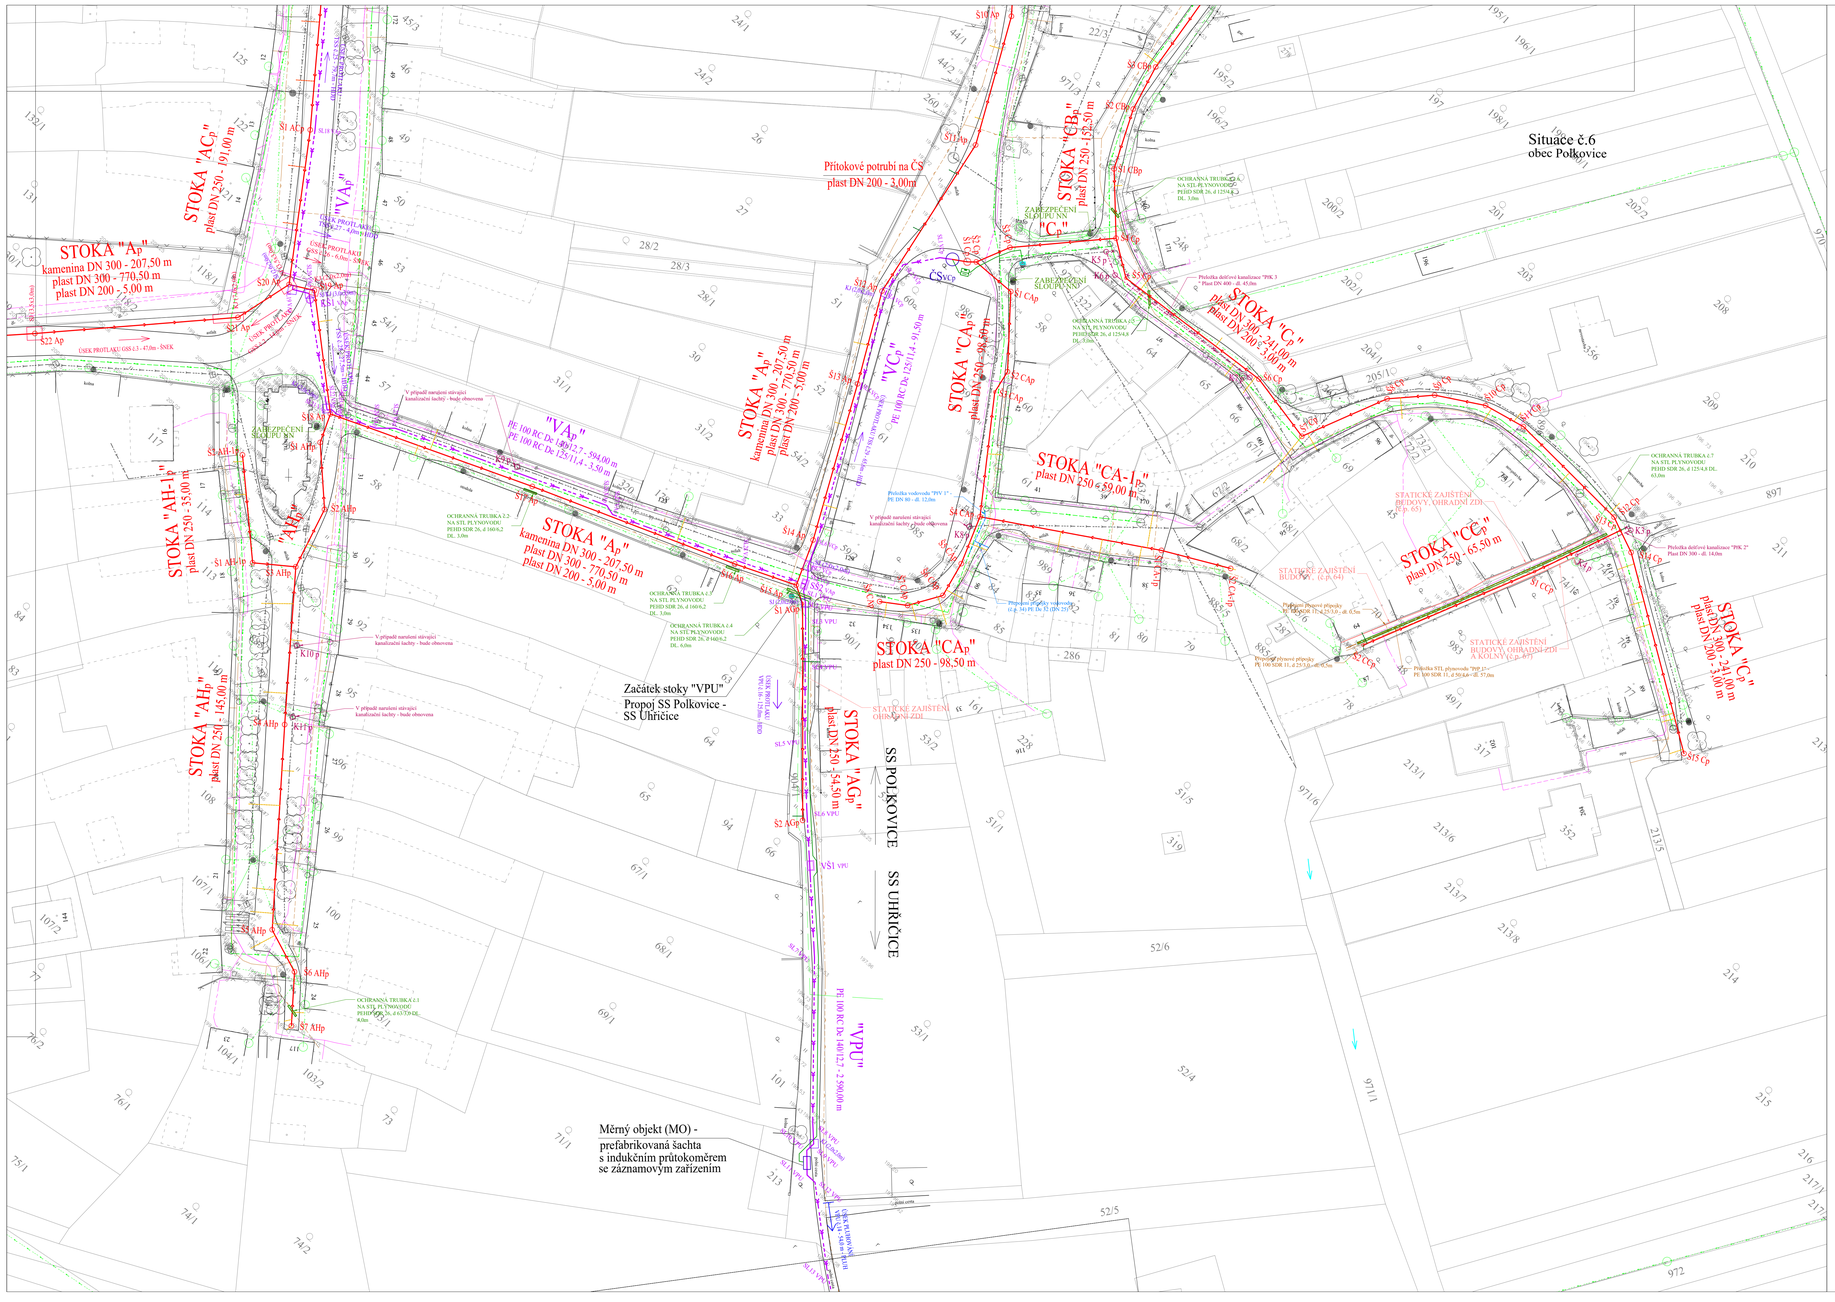
STOKA "Ap"
kamenina DN 300 - 207,50 m
plast DN 300 - 770,50 m
plast DN 200 - 5,00 m
STOKA "ACp"
plast DN 250 - 191,00 m
"VAp"
STOKA "AHp"
plast DN 250 - 145,00 m
STOKA "AHp-1"
plast DN 250 - 35,00 m
"AHp"
"VAp"
PE 100 RC De 125/11,4 - 594,00 m
"VCp"
PE 100 RC De 125/11,4 - 91,50 m
STOKA "CAp"
plast DN 250 - 98,60 m
STOKA "CBp"
plast DN 250 - 125,50 m
STOKA "CA-1p"
plast DN 250 ≤ 59,00 m
STOKA "CCp"
plast DN 250 - 65,50 m
STOKA "Cp"
plast DN 300 - 241,00 m
plast DN 250 - 3,00 m
STOKA "CAp"
plast DN 250 - 98,50 m
STOKA "AGp"
plast DN 250 - 54,50 m
"VPU"
PE 100 RC De 140/12,7 - 2 960,00 m
Přítokové potrubí na ČS
plast DN 200 - 3,00m
ČSVPU
Začátek stoky "VPU"
Propoj SS Polkovice - SS Uhřičice
SS POLKOVICE
SS UHŘIČICE
Měrný objekt (MO) -
prefabrikovaná šachta
s indukčním průtokoměrem
se záznamovým zařízením
Situace č.6
obec Polkovice
ZABEZPEČENÍ SLOUPU NN
"ČSp"
OCHRANNÁ TRUBKA
NA STL PLYNOVOD
PEHD SDR 26, d 125/4,8
DL. 3,0m
OCHRANNÁ TRUBKA
NA STL PLYNOVOD
PEHD SDR 26, d 160/6,2
DL. 3,0m
OCHRANNÁ TRUBKA
NA STL PLYNOVOD
PEHD SDR 26, d 125/4,8
DL. 3,0m
OCHRANNÁ TRUBKA
NA STL PLYNOVOD
PEHD SDR 26, d 160/6,2
DL. 6,0m
OCHRANNÁ TRUBKA
NA STL PLYNOVOD
PEHD SDR 26, d 160/6,2
DL. 6,0m
OCHRANNÁ TRUBKA
NA STL PLYNOVOD
PEHD SDR 26, d 125/4,8
DL. 6,0m
OCHRANNÁ TRUBKA
NA STL PLYNOVOD
PEHD SDR 26, d 125/4,8
DL. 3