


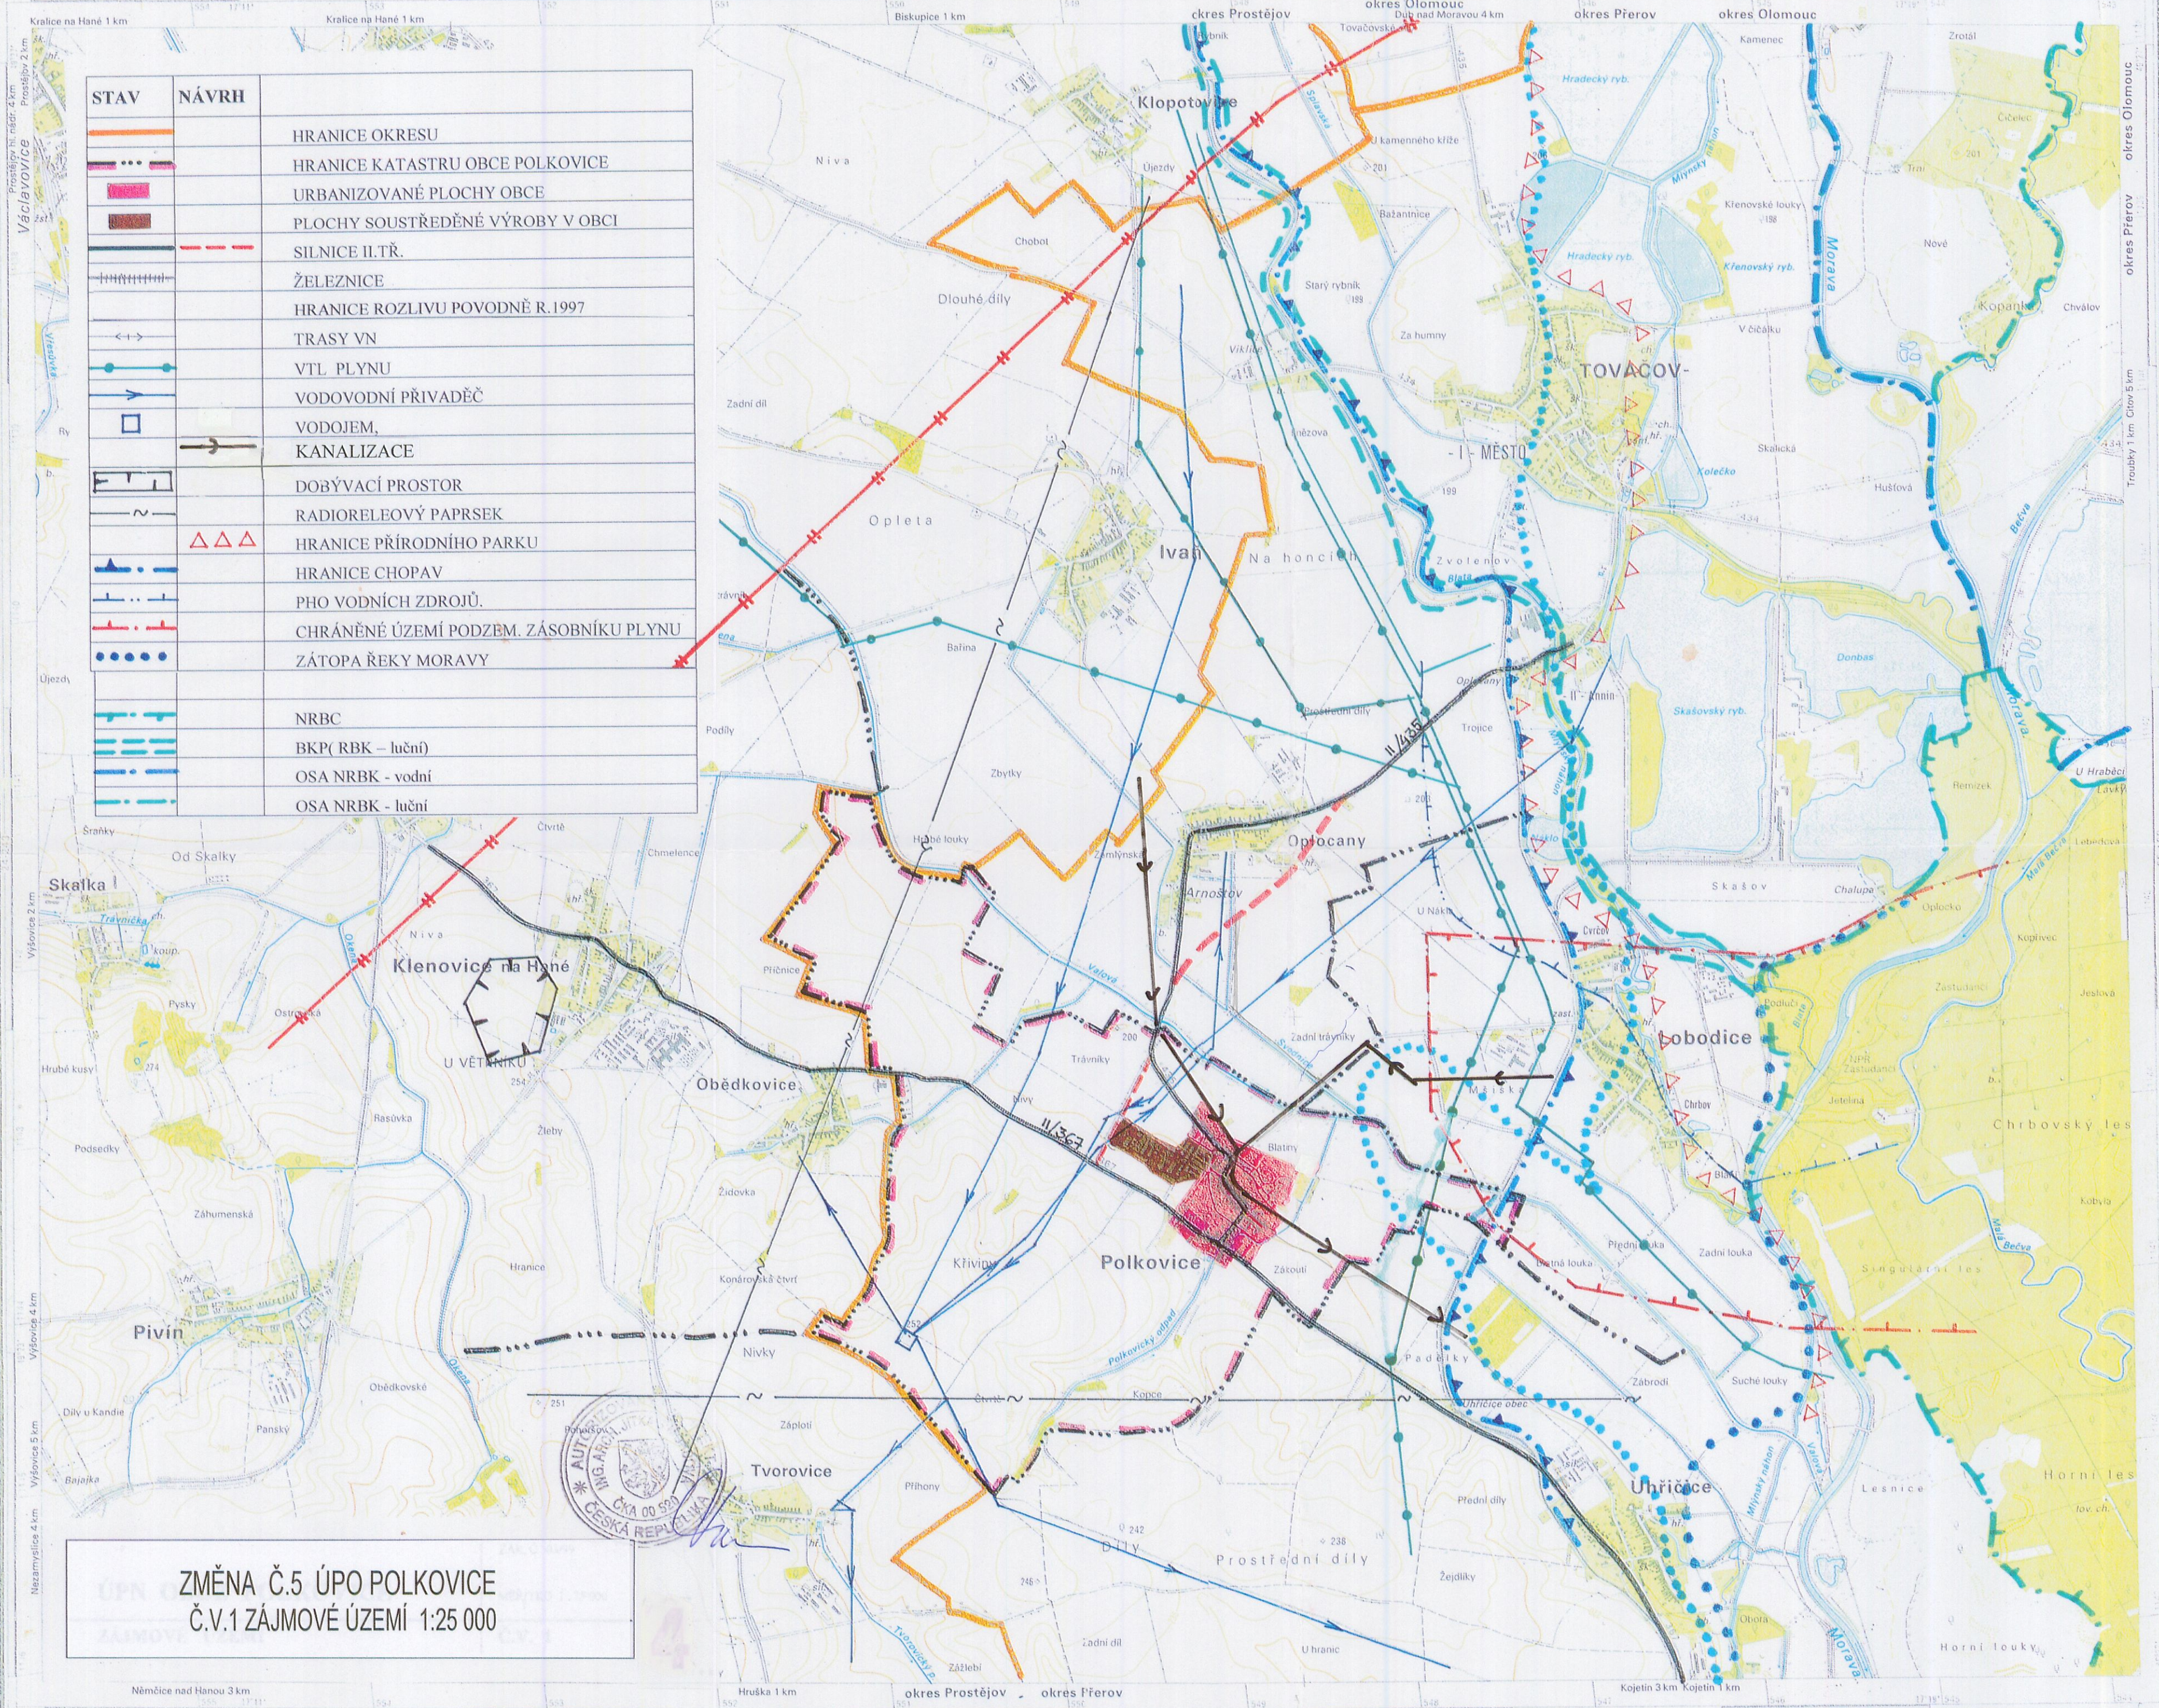

STAV	NÁVRH	
		HRANICE OKRESU
		HRANICE KATASTRU OBCE POLKOVICE
		URBANIZOVANÉ PLOCHY OBCE
		PLOCHY SOUSTŘEDĚNÉ VÝROBY V OBCI
		SILNICE II.TŘ.
		ŽELEZNICE
		HRANICE ROZLIVU POVODNĚ R.1997
		TRASY VN
		VTL PLYNU
		VODOVODNÍ PŘIVADĚČ
		VODOJEM,
		KANALIZACE
		DOBÝVACÍ PROSTOR
		RADIORELEOVÝ PAPRSEK
		HRANICE PŘÍRODNÍHO PARKU
		HRANICE CHOPAV
		PHO VODNÍCH ZDROJŮ.
		CHRÁNĚNÉ ÚZEMÍ PODZEM. ZÁSOBNÍKU PLYNU
		ZÁTOPA ŘEKY MORAVY
		NRBC
		BKP(RBK – luční)
		OSA NRBC - vodní
		OSA NRBC - luční

ZMĚNA Č.5 ÚPO POLKOVICE
Č.V.1 ZÁJMOVÉ ÚZEMÍ 1:25 000