


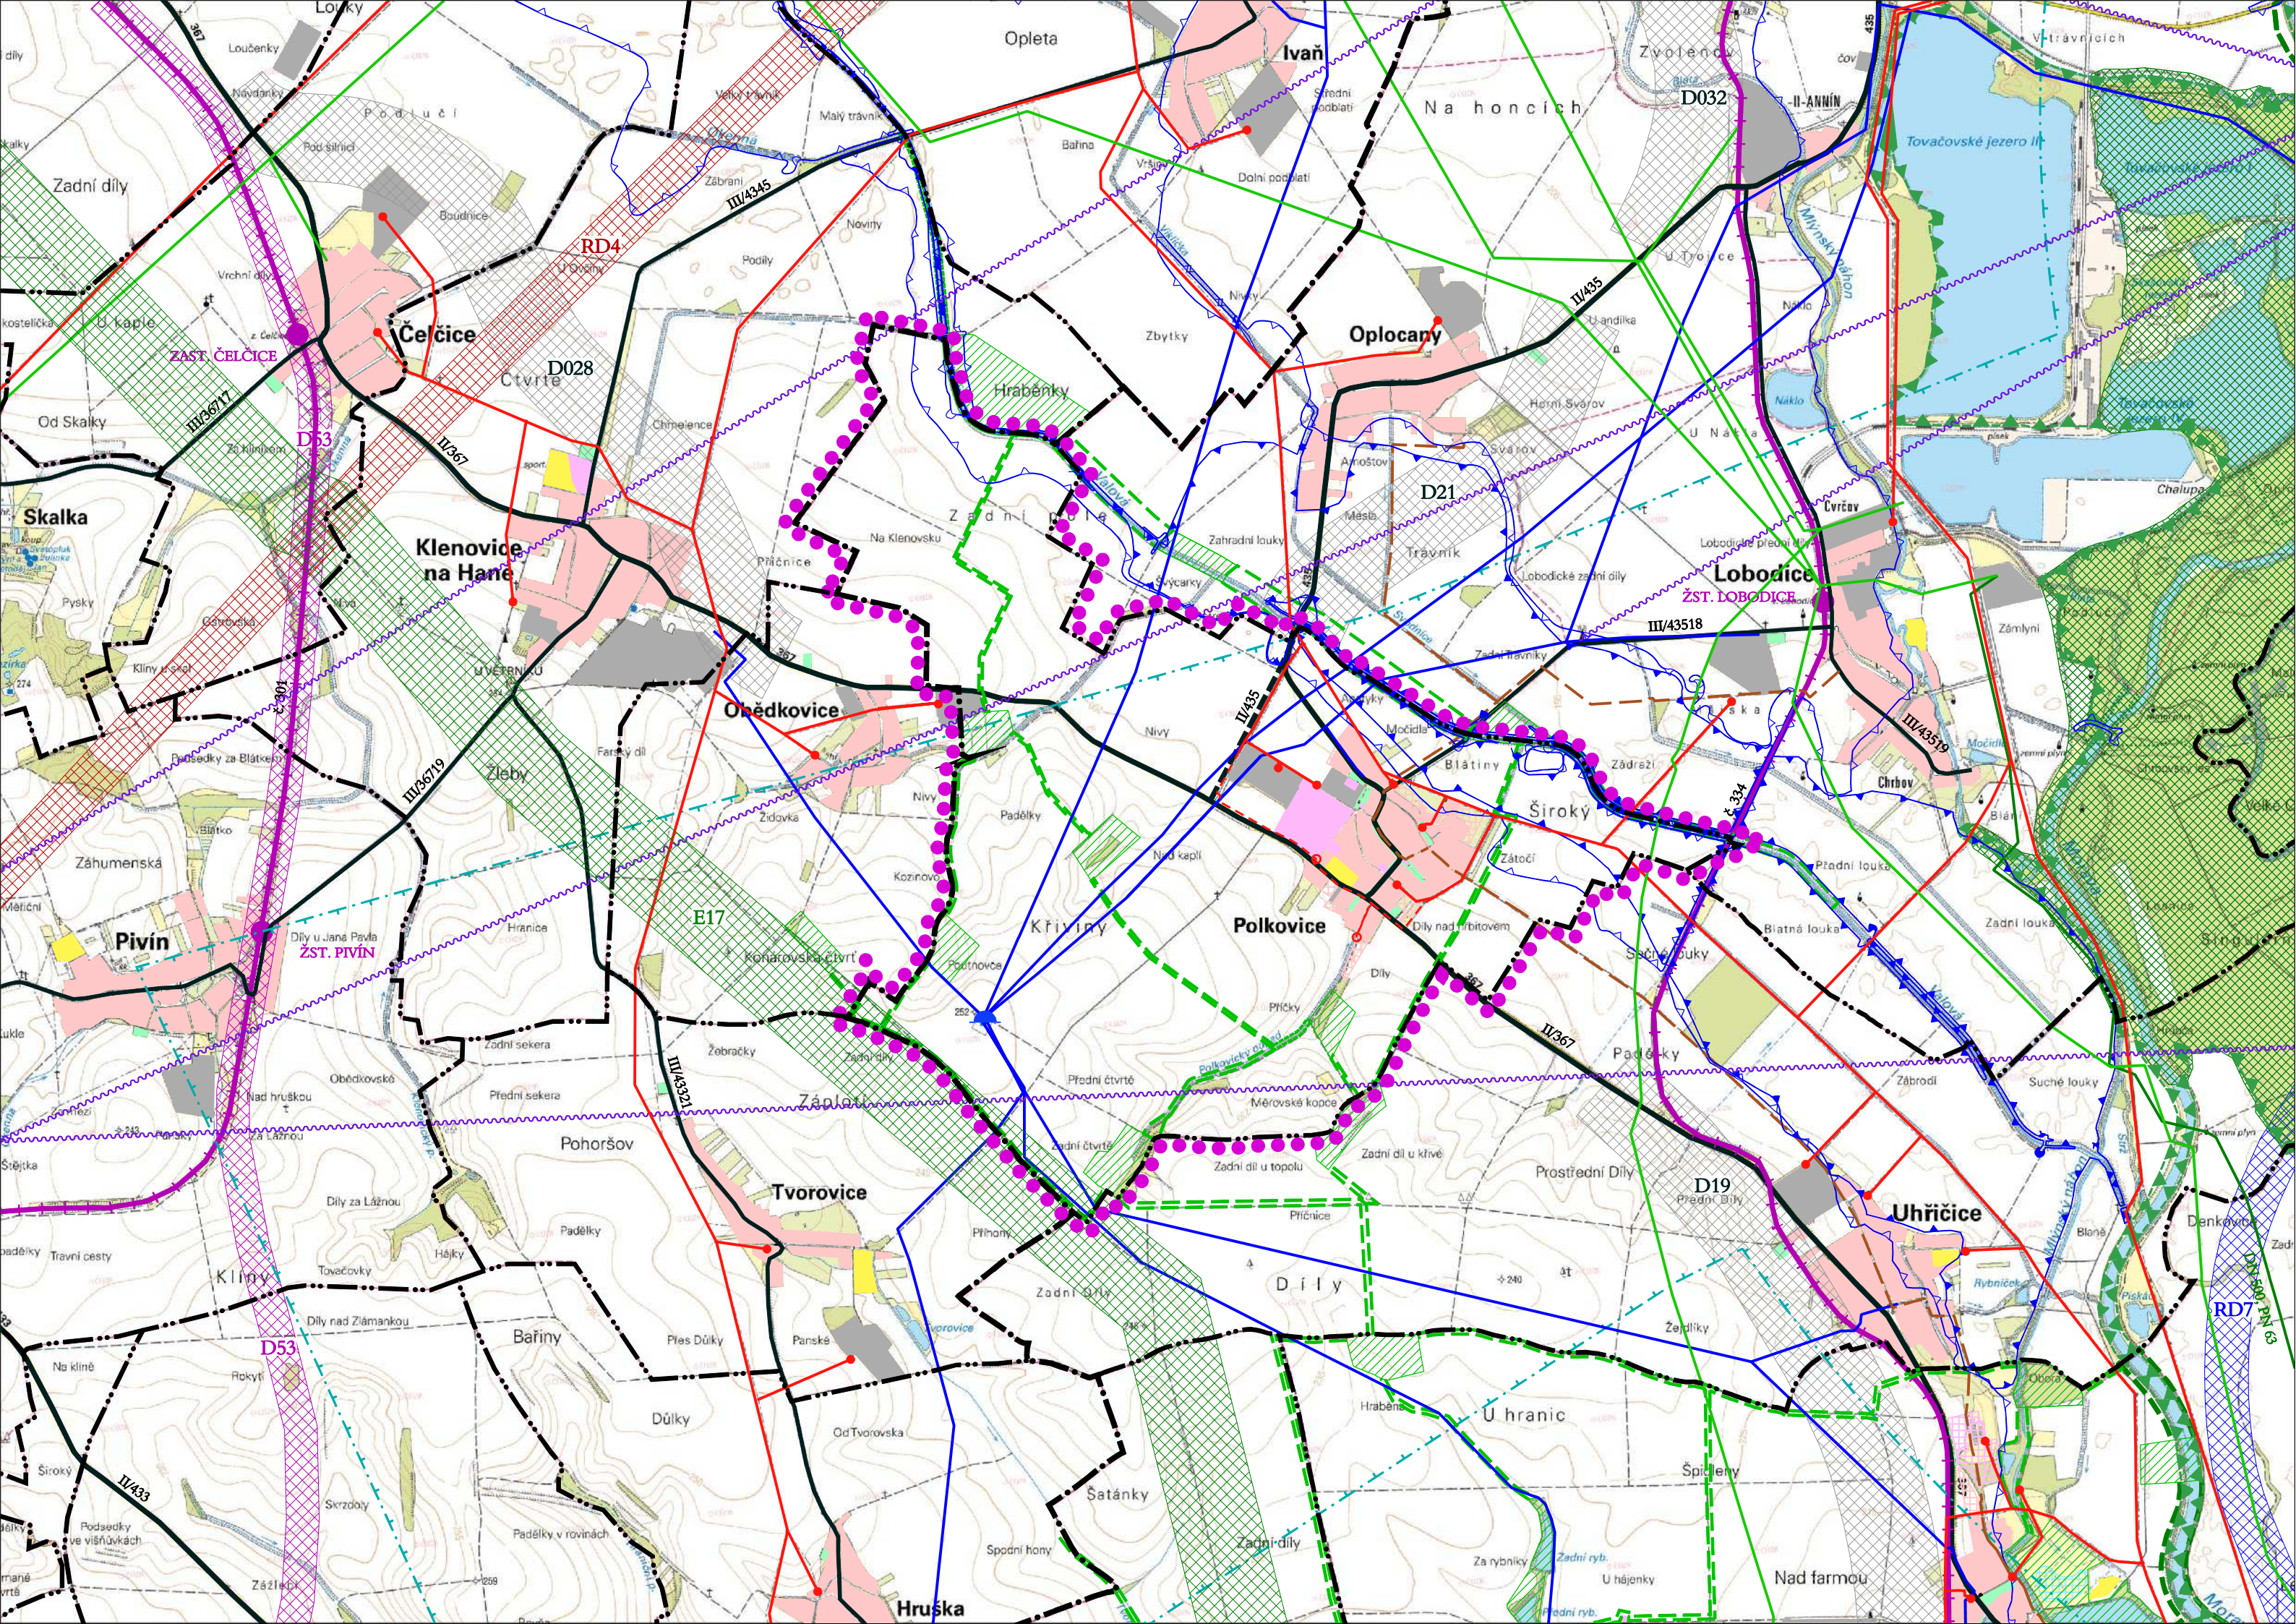

ÚZEMNÍ PLÁN POLKOVICE

ÚPRAVA NÁVRHU PO SPOLEČNÉM JEDNÁNÍ

7. VÝKRES ŠIRŠÍCH VZTAHŮ


1 : 25 000

STAV	NÁVRH	
		HRANICE ŘEŠENÉHO ÚZEMÍ
		HRANICE OKRESŮ
		HRANICE OBCÍ
		PLOCHY OBYTNÉ ZÁSTAVBY
		PLOCHY OBČANSKÉHO VYBAVENÍ
		PLOCHY SPORTOVNÍCH A TĚLOVÝCHOVNÝCH ZAŘÍZENÍ
		PLOCHY VÝROBNÍCH, TECHNICKÝCH A DOPRAVNÍCH ZAŘÍZENÍ
		VÝZNAMNÉ PLOCHY ZELENĚ NA VEŘEJNÝCH PROSTRANSTVÍCH, HŘBITOVY
		VODNÍ PLOCHY
		SILNICE II. TŘÍDY S OZNAČENÍM
		SILNICE III. TŘÍDY S OZNAČENÍM
		ŽELEZNIČNÍ TRÁŤ
		ŽELEZNIČNÍ STANICE A ZASTÁVKY
		OCHRANNÉ PÁSMO LETIŠTĚ PŘEROV
		EVROPSKY VÝZNAMNÁ LOKALITA

STAV	NÁVRH	
		VODOJEM
		ZÁSOBOVACÍ VODOVODNÍ ŘÁD
		HLAVNÍ KANALIZAČNÍ STOKA
		HRANICE STANOVENÉHO ZÁPLAVOVÉHO ÚZEMÍ
		HRANICE VYMEZENÉ AKTIVNÍ ZÓNY STANOVENÉHO ZÁPLAVOVÉHO ÚZEMÍ
		VEDENÍ VN 22 kV
		DISTRIBUČNÍ TRAFOSTANICE
		VTL PLYNOVOD S TLAKEM NAD 40 BARŮ
		VTL PLYNOVOD S TLAKEM DO 40 BARŮ
		RADIORELEOVÝ SPOJ

ÚZEMNÍ SYSTÉM EKOLOGICKÉ STABILITY	
	NADREGIONÁLNÍ BIOCENTRUM ÚSES
	NADREGIONÁLNÍ BOKORIDOR ÚSES
	LOKÁLNÍ BIOCENTRUM ÚSES
	LOKÁLNÍ BOKORIDOR ÚSES
KORIDORY PRO ZÁMĚRY NADMÍSTNÍHO VÝZNAMU DLE ZÚR OK V PLATNÉM ZNĚNÍ	
	KORIDORY DOPRAVNÍ INFRASTRUKTURY - SILNIČNÍ
	KORIDORY DOPRAVNÍ INFRASTRUKTURY - ŽELEZNIČNÍ
	KORIDORY TECHNICKÉ INFRASTRUKTURY
	KORIDOR ÚZEMNÍ REZERVY PRO PRŮPLAVNÍ SPOJENÍ D-O-L
	KORIDOR ÚZEMNÍ REZERVY PRO VYSOKORYCHLOSTNÍ TRÁŤ

0 250 500 1 000 1 500 2 000 2 500 m

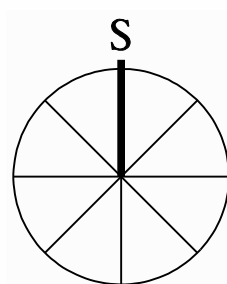

PROJEKTOVÁ ČINNOST, URBANISMUS, ÚZEMNÍ PLÁNOVÁNÍ, EKOLOGIE, GIS

URBANISTICKÉ STŘEDISKO OSTRAVA, s.r.o.
Spartakovců 3, Ostrava-Poruba, 70800
tel: 596 939 530, 596 939 531

ZODP.PROJEKTANT:	ING.ARCH.HELENA SALVETOVÁ	ZAK.ČÍSLO:	U - 621
ZPRACOVATEL:	ING.ARCH.HELENA SALVETOVÁ		
OBJEDNATEL:	OBEC POLKOVICE	DATUM:	ČERVENEC 2019, ÚPRAVA PROSINEC 2019