


KOORDINAČNÍ SITUAČNÍ VÝKRES (1:250)

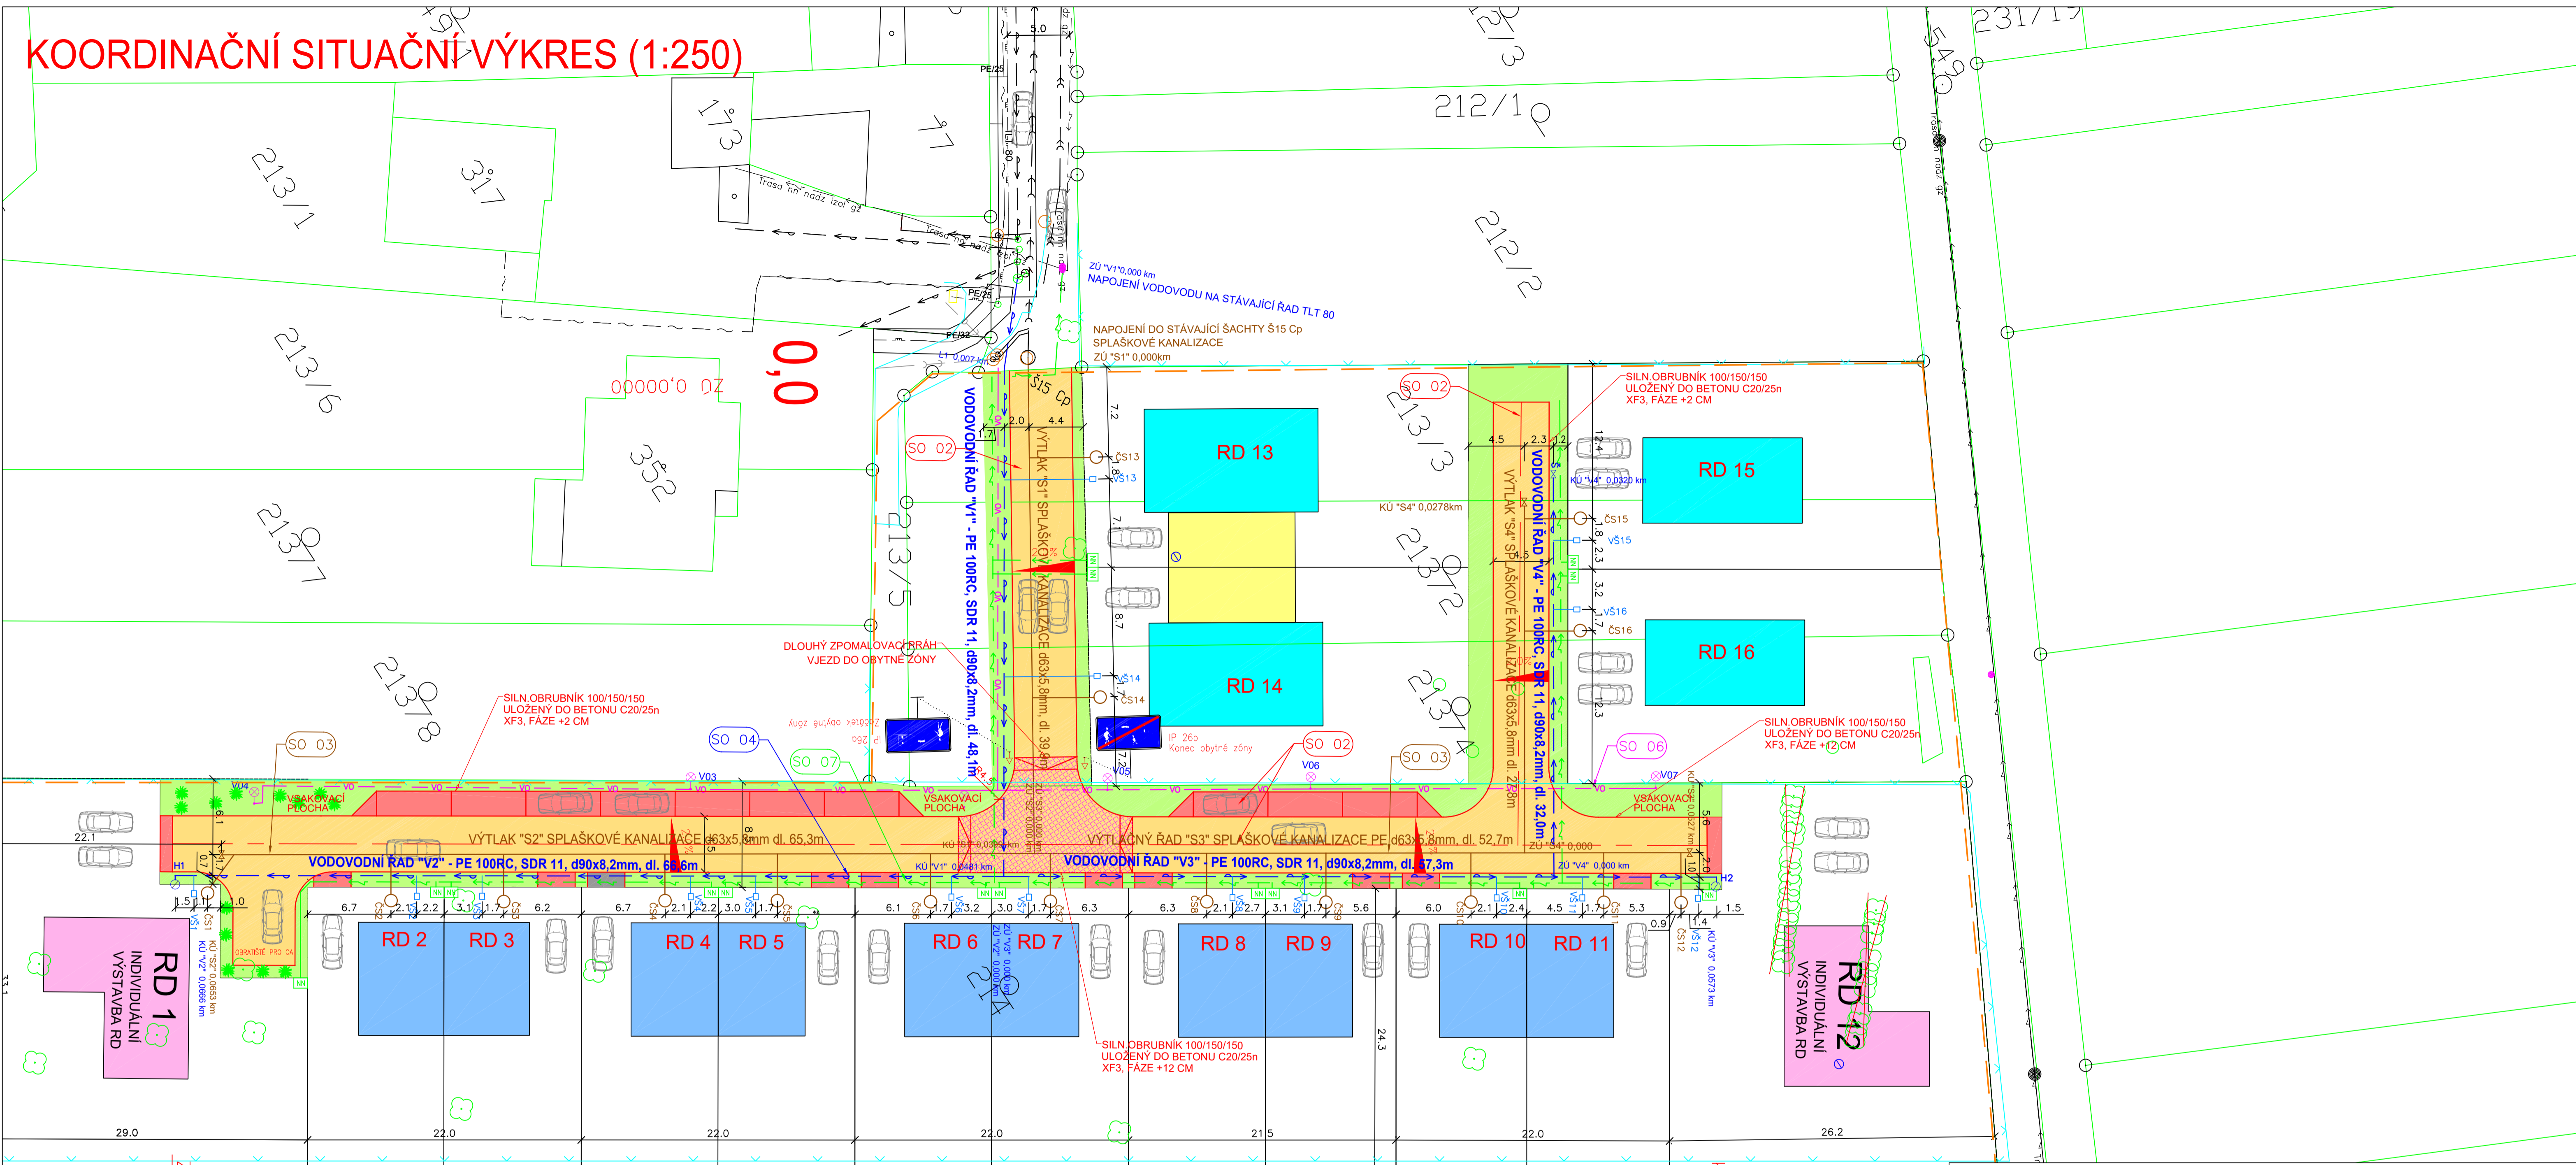

LEGENDA:

SEZNAM STAVEBNÍCH OBJEKTŮ:

- RODINNÉ DOMY (SAMOSTATNÁ PROJ. DOKUMENTACE)
- KOMUNIKACE A PARKOVACÍ STÁNÍ
- VÝTLAK SPLAŠKOVÉ KANALIZACE
- VODOVOD
- VEŘEJNÉ OSVĚTLENÍ
- NÍZKÉ NAPĚTÍ NN (samostatná část, řád E0N a.s.)

NAVŘZENÉ INŽENÝRSKÉ SÍTĚ

- VODOVOD Z TRUB PE 100 RC, SDR 11, DN 80 (d90x8,2 mm)
- VÝTLAK SPLAŠKOVÉ KANALIZACE PE d63x5,8 mm
- EL. VEDENÍ NN PODZEMNÍ
- EL. VEDENÍ NN NADZEMNÍ
- EL. VEDENÍ VN NADZEMNÍ
- EL. VEDENÍ VN NADZEMNÍ
- PLYNOVOD STL

BAREVNÉ PLOCHY:

- KOMUNIKACE - POVRCH BETONOVÁ DLÁŽBA - BARVA ŠEDÁ (200x100x80)
- PARKOVACÍ STÁNÍ - POVRCH BETONOVÁ DLÁŽBA VSAKOVAČÍ - BARVA ŠEDÁ (200x100x80)
- TERÉNNÍ ÚPRAVY - OZELENĚNÍ
- HRANICE PARCEL

LEGENDA STÁVAJÍCÍCH SÍTÍ:

- VODOVOD
- SDĚLOVACÍ KABEL
- EL. VEDENÍ NN PODZEMNÍ
- EL. VEDENÍ NN NADZEMNÍ
- EL. VEDENÍ VN NADZEMNÍ
- EL. VEDENÍ VN NADZEMNÍ
- PLYNOVOD STL

ORIENTACE

PARÉ Č.

Projektant: Tomáš Sedlář	Kontroloval: Ing. Petr Lavrenčík	Zodpovědný projektant: Ing. Dana Schmittová	<p>Smart stavby, s.r.o. Horní Látn 445/1, 783 01 Olomouc Tel: 722 458 165, E-mail: info@smartstavby.cz IČO: 06418171</p>
Kraj: Olomoucký	Obec: Polkovice	Polkovičky [725480]	
Investor: Smart too s.r.o., Horní látn 445/1, 779 00 Olomouc	Číslo zakázky: 23-PROJND-020	Formát: 8xA4	
Objekt: ZTV PRO VÝSTAVBU RODINNÝCH DOMŮ POLKOVICE	Datum: 07/2023	Stupeň: DUR+DSP	
Příloha: KOORDINAČNÍ SITUAČNÍ VÝKRES	Měřítko: 1:250	Č.přílohy: C.3	