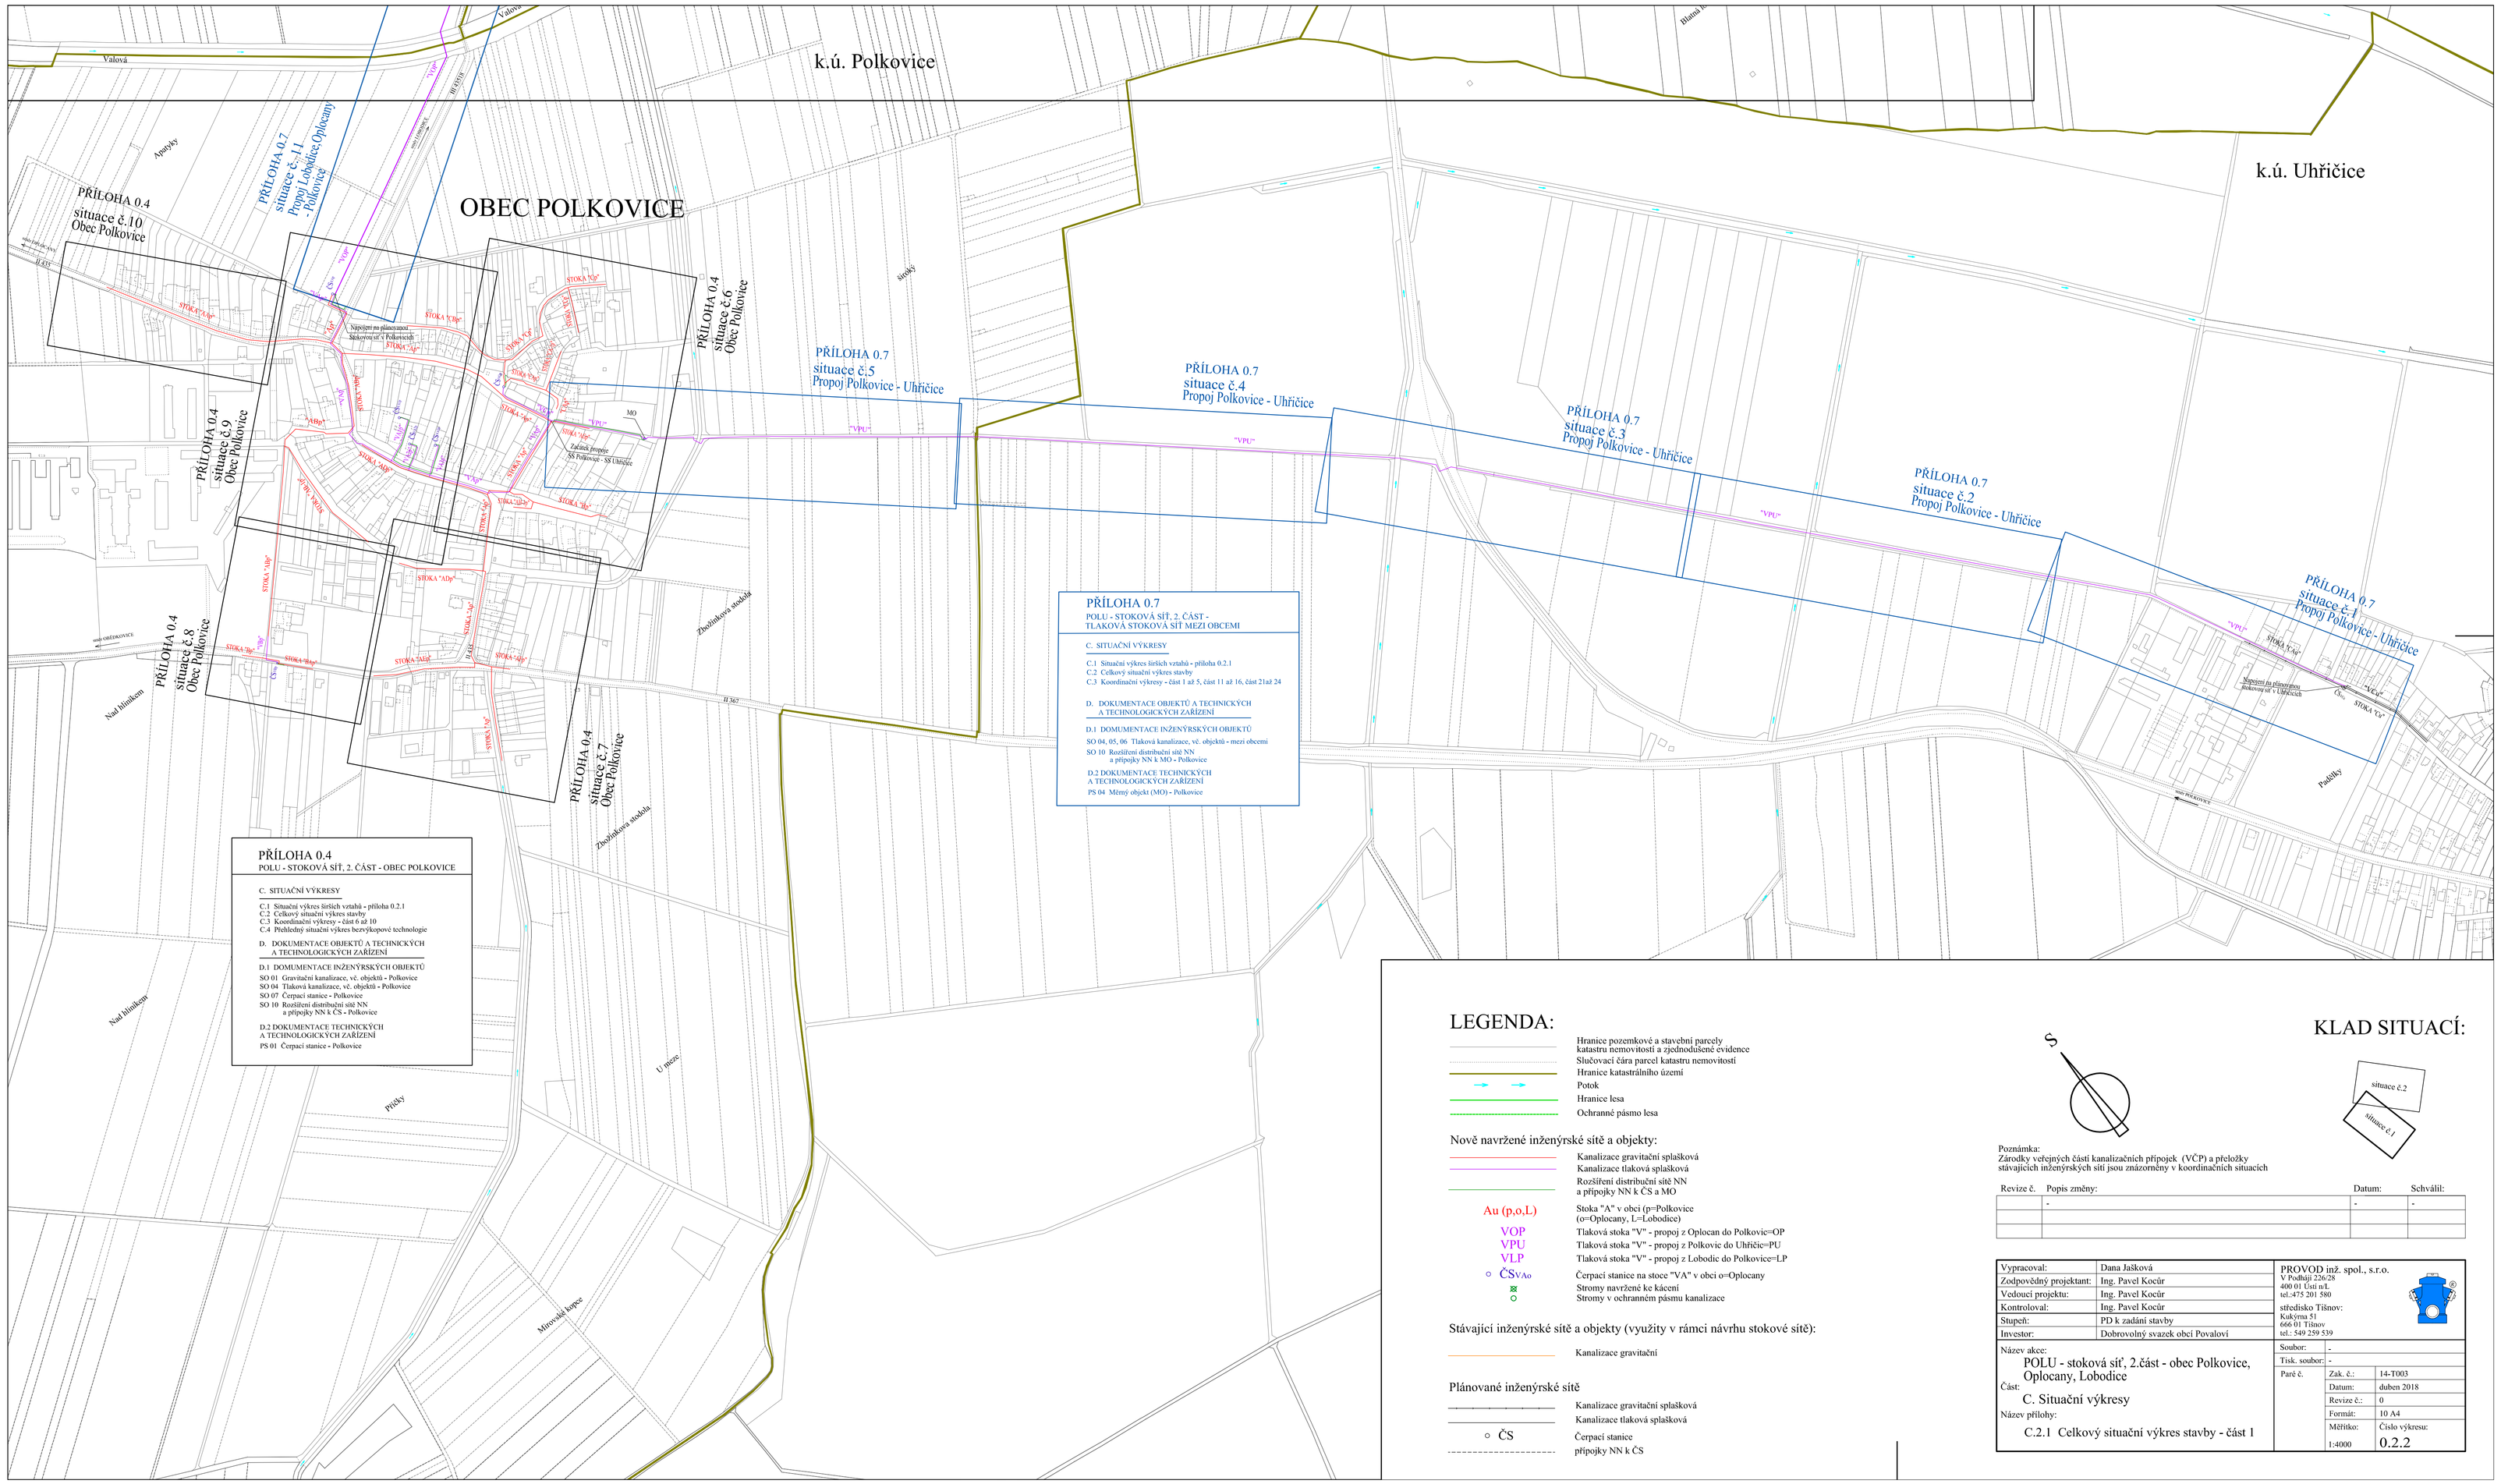

LEGENDA:

- Hranice pozemkové a stavební parcely katastru nemovitostí a zjednodušené evidence
- Sloučovací čára parcel katastru nemovitostí
- Hranice katastrálního území
- Potok
- Hranice lesa
- Ochranné pásmo lesa

Nově navržené inženýrské sítě a objekty:

- Kanalizace gravitační splašková
- Kanalizace tlaková splašková
- Rozšíření distribuční sítě NN a přípojky NN k ČS a MO
- Au (p,o,L) — Stoka "A" v obci (p=Polkovice (o=Oplocany, L=Lobodice)
- VOP — Tlaková stoka "V" - propoj z Oplocan do Polkovic=OP
- VPU — Tlaková stoka "V" - propoj z Polkovic do Uhřičic=PU
- VLP — Tlaková stoka "V" - propoj z Lobodic do Polkovice=LP
- ČSVAo — Čerpací stanice na stoce "VA" v obci o=Oplocany
- Stromy navržené ke kácení
- Stromy v ochranném pásmu kanalizace

Stávající inženýrské sítě a objekty (využity v rámci návrhu stokové sítě):

- Kanalizace gravitační

Plánované inženýrské sítě

- Kanalizace gravitační splašková
- Kanalizace tlaková splašková
- ČS — Čerpací stanice
- přípojky NN k ČS

KLAD SITUACÍ:

Poznámka:
Zárodky veřejných částí kanalizačních přípojek (VČP) a přeložky stávajících inženýrských sítí jsou znázorněny v koordinačních situacích

Revize č.	Popis změny:	Datum:	Schválil:
	-	-	-

Vypracoval:	Dana Jašková
Zodpovědný projektant:	Ing. Pavel Kocúr
Vedoucí projektu:	Ing. Pavel Kocúr
Kontroloval:	Ing. Pavel Kocúr
Stupeň:	PD k zadání stavby
Investor:	Dobrovolný svazek obcí Povaloví

PROVOD inž. spol., s.r.o.
V Podhájí 226/28
400 01 Ústí n/L
tel.:475 201 580
středisko Tišnov:
Kukýrna 51
666 01 Tišnov
tel.: 549 259 539

Název akce:	POLU - stoková síť, 2.část - obec Polkovice, Oplocany, Lobodice	
Část:	C. Situační výkresy	
Název přílohy:	C.2.1 Celkový situační výkres stavby - část 1	
Soubor:	-	
Tisk. soubor:	-	
Paré č.	Zak. č.:	14-T003
	Datum:	duben 2018
	Revize č.:	0
	Formát:	10 A4
	Měřítko: 1:4000	Číslo výkresu: 0.2.2