

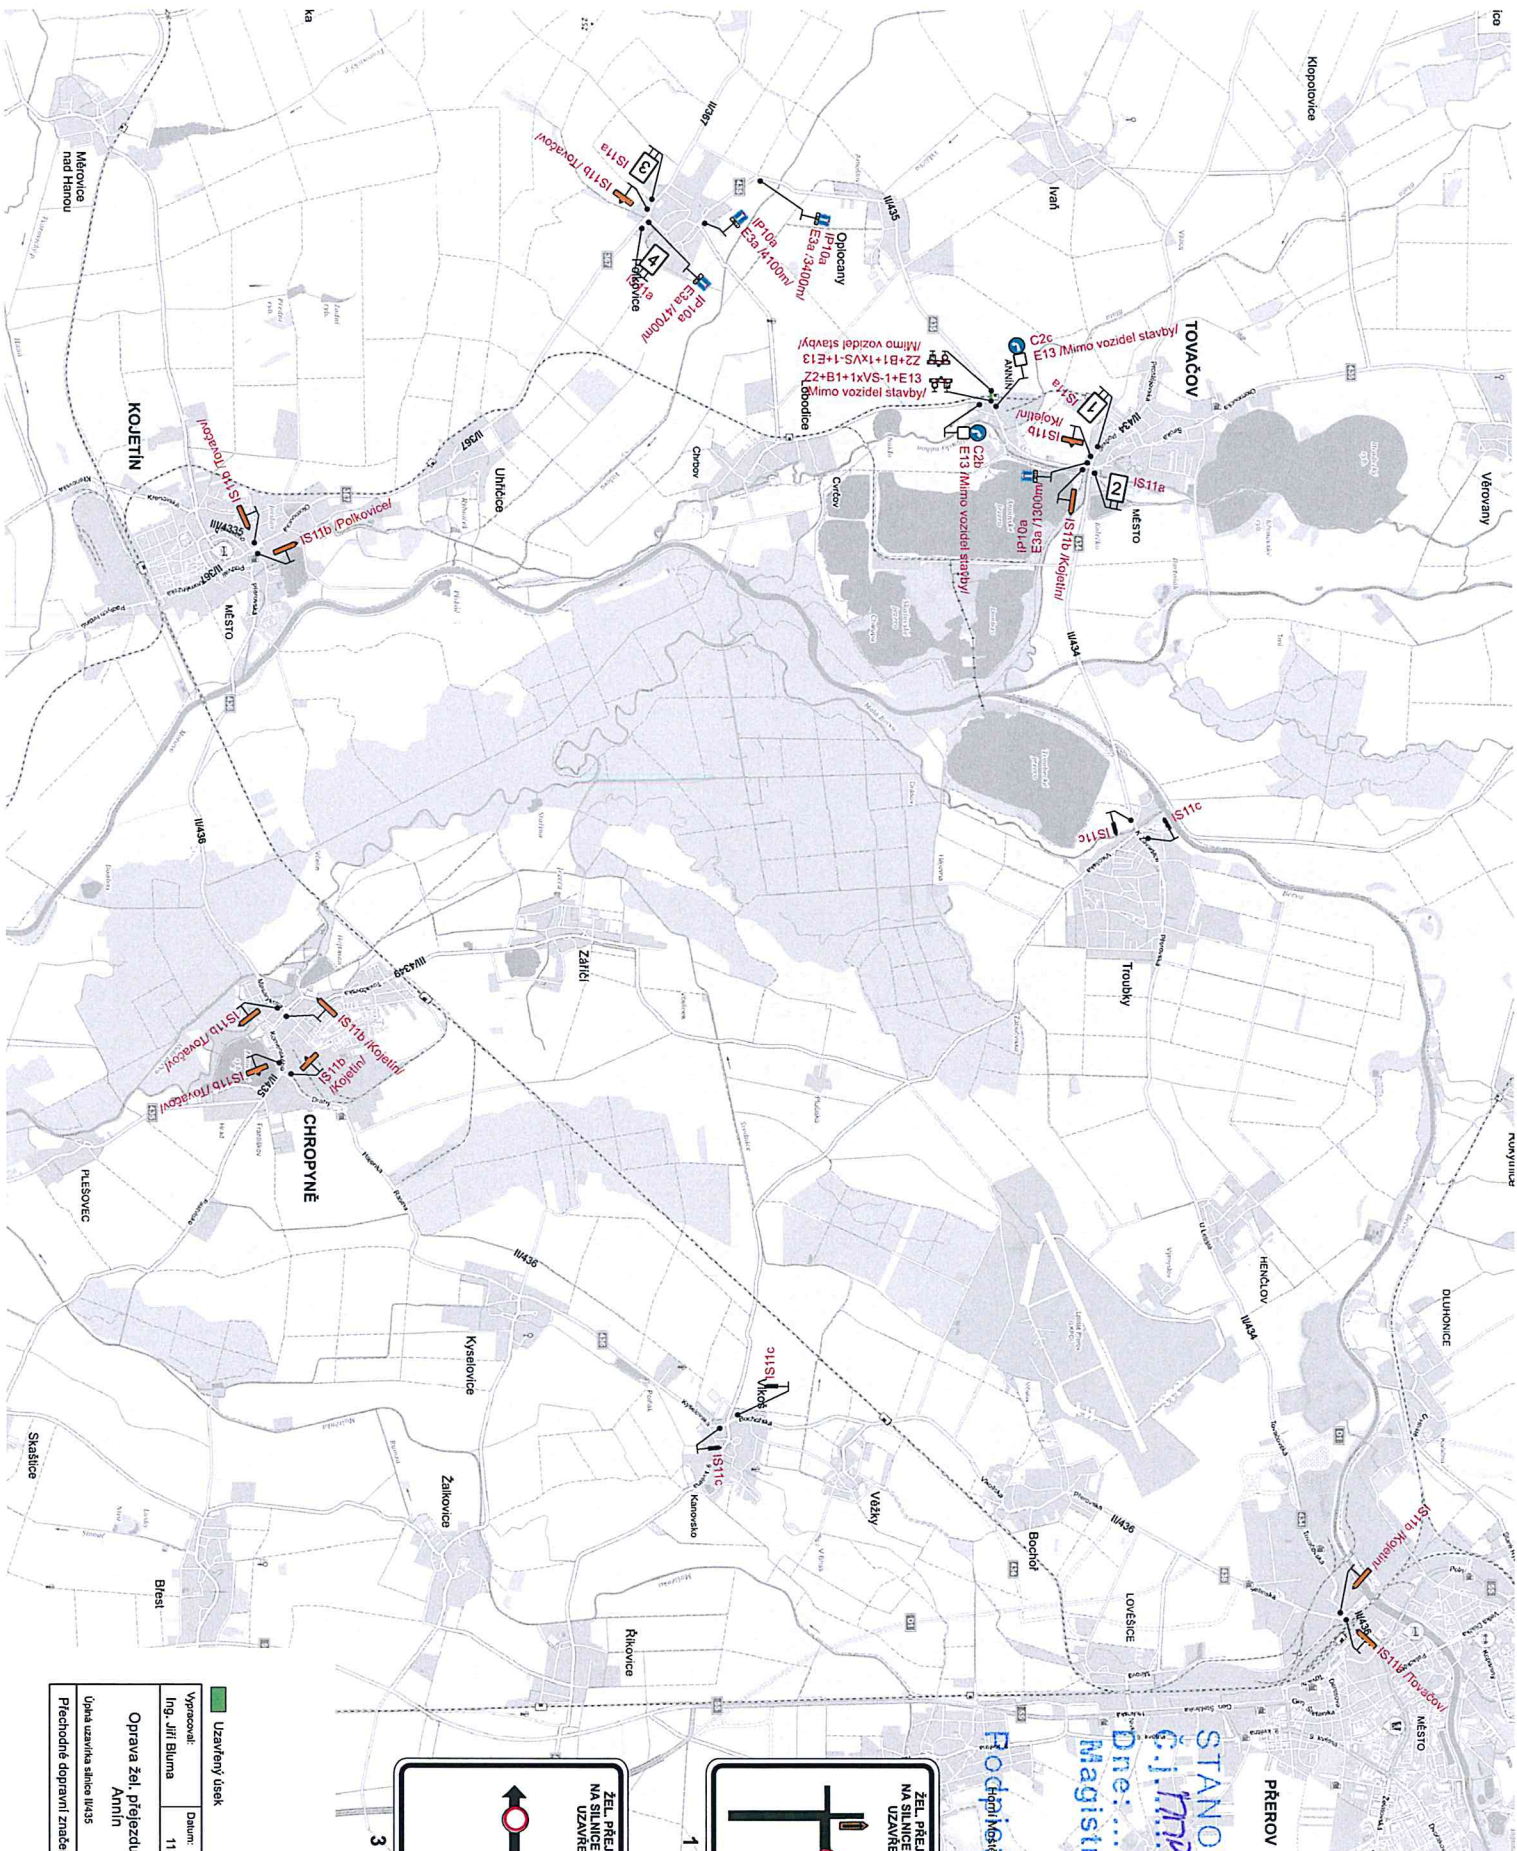


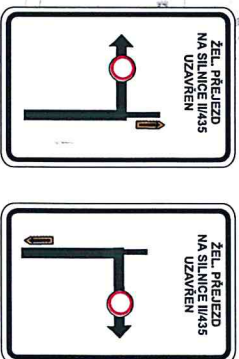

STANOVENO
č.j. 1773/24405/16-20/11
Dne: 13. 10. 2020
Magistrát města Přerova

Podpis

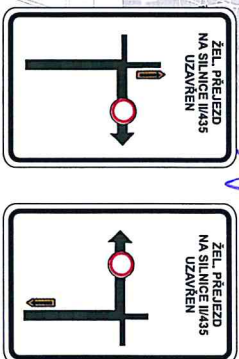

Uzavřený úsek	
Vypracoval:	Datum:
Ing. Jiří Bluma	11.8.2020
Oprava žei, přejezdu P7229	
Anín	
Úplná uzavírka silnice II/435	
Předchodné dopravní značení	
SEKNE	
SEKNE, spol. s r.o.	
Hlavní dílna: 5262303701	
tel./fax: 585 311 887	