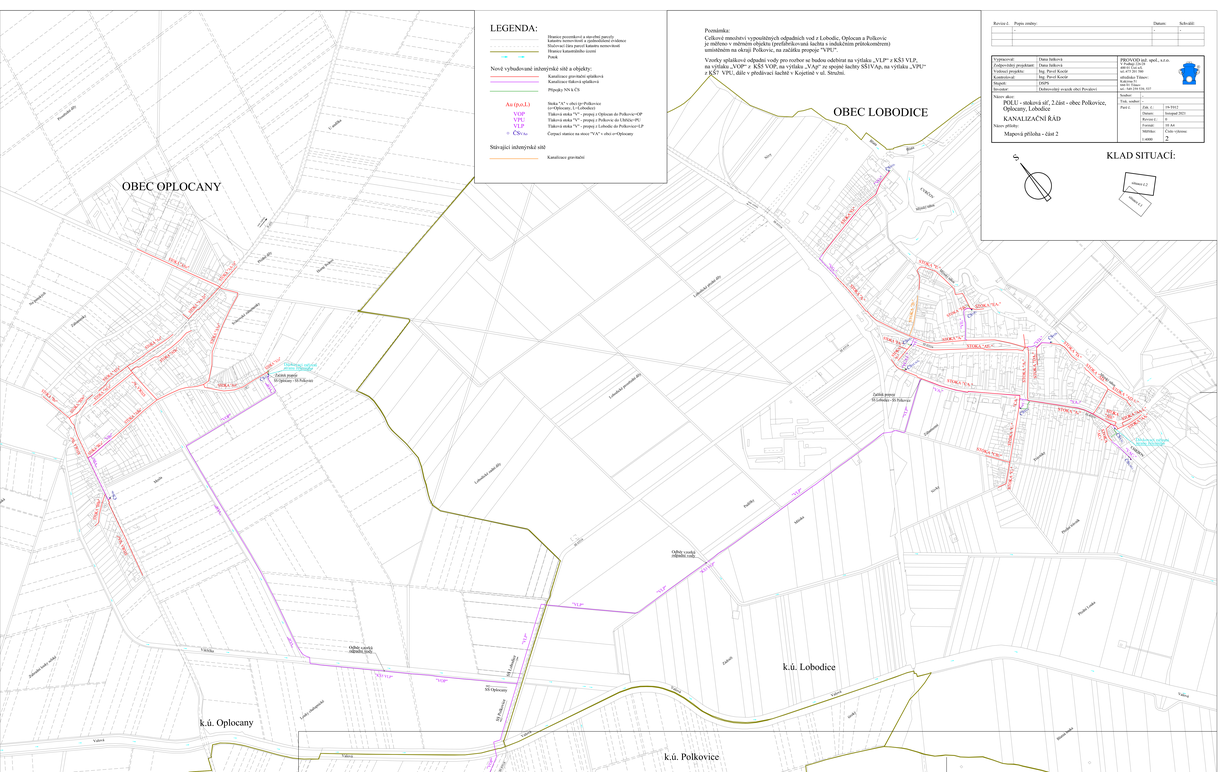
OBEC OPLOCANY
OBEC LOBODICE
k.ú. Oplocany
k.ú. Lobodice
k.ú. Polkovice
LEGENDA:
Hranice pozemkové a stavební parcely
katastru nemovitostí a zjednodušená evidence
Stávající čára parcel katastru nemovitostí.
Hranice katastrálního území
Potok
Nově vybudované inženýrské sítě a objekty:
Kanalizace gravitační splašková
Kanalizace tlaková splašková
Přípojky NN k ČS
Aa (p.o.l.) Stoka "A" v obci (p=Polkovice
(o=Oplocany, l=Lobodice)
VOP Tlaková stoka "V" - propoj z Oplocan do Polkovic=OP
VPU Tlaková stoka "V" - propoj z Polkovic do Ubleho=PU
VLP Tlaková stoka "V" - propoj z Lobodic do Polkovic=LP
Čs Čs(x) Čerpací stanice na stoce "VA" v obci o=Oplocany
Stávající inženýrské sítě
Kanalizace gravitační
Poznámka:
Celkové množství vypouštěných odpadních vod z Lobodic, Oplocan a Polkovic
je měřeno v měřném objektu (přefabrikovaná šachta s indukčním průtokoměrem)
umístěném na okraji Polkovic, na začátku propoje "VPU".
Vrzoky splaškové odpadní vody pro rozšíření se budou odvádět na výtlaky „VLP" z KŠ3 VLP,
na výtlaky „VOP" z KŠ5 VOP, na výtlaky „VAp" ze spojné šachty SSAVAp, na výtlaky „VPU"
z KŠ7 VPU, dále v přeložce šachet v Kojetíně v ul. Strništi.
Revize č. Popis změny: Datum: Schválil:
Vypracoval: Dana Jelínová
Zodpovědný projektant: Dana Jelínová
Vedoucí projektu: Ing. Pavel Kocár
Kontroloval: Ing. Pavel Kocár
Měřítko: 1:2000
Stvrzuje: Dohlovorský svazek obcí Povodí.cz
PROVOD.net, spol., s.r.o.
Jeremenkova 1142/40
669 02 Znojmo
tel.:475 201 500
Kancelář v Táboře:
Kališnická 3
390 03 Tábor
tel.: 384 721 511
Název akce:
POLU - stoková síť, 2.část - obec Polkovice, Oplocany, Lobodice
KANALIZAČNÍ ŘÁD
Název přílohy:
Mapová příloha - část 2
Tvh. vodovi:
Pard č.: Fáz. č.: vn-3162
Datum: listopad 2021
Formát: A1
Počet listů: 10 ks
Měřítko: Číslo výkresu
1:4000 2
KLAD SITUACÍ:
Výkres 1.2
Výkres 1.1